



1:1000

PLANIMETRIA STATO DI FATTO

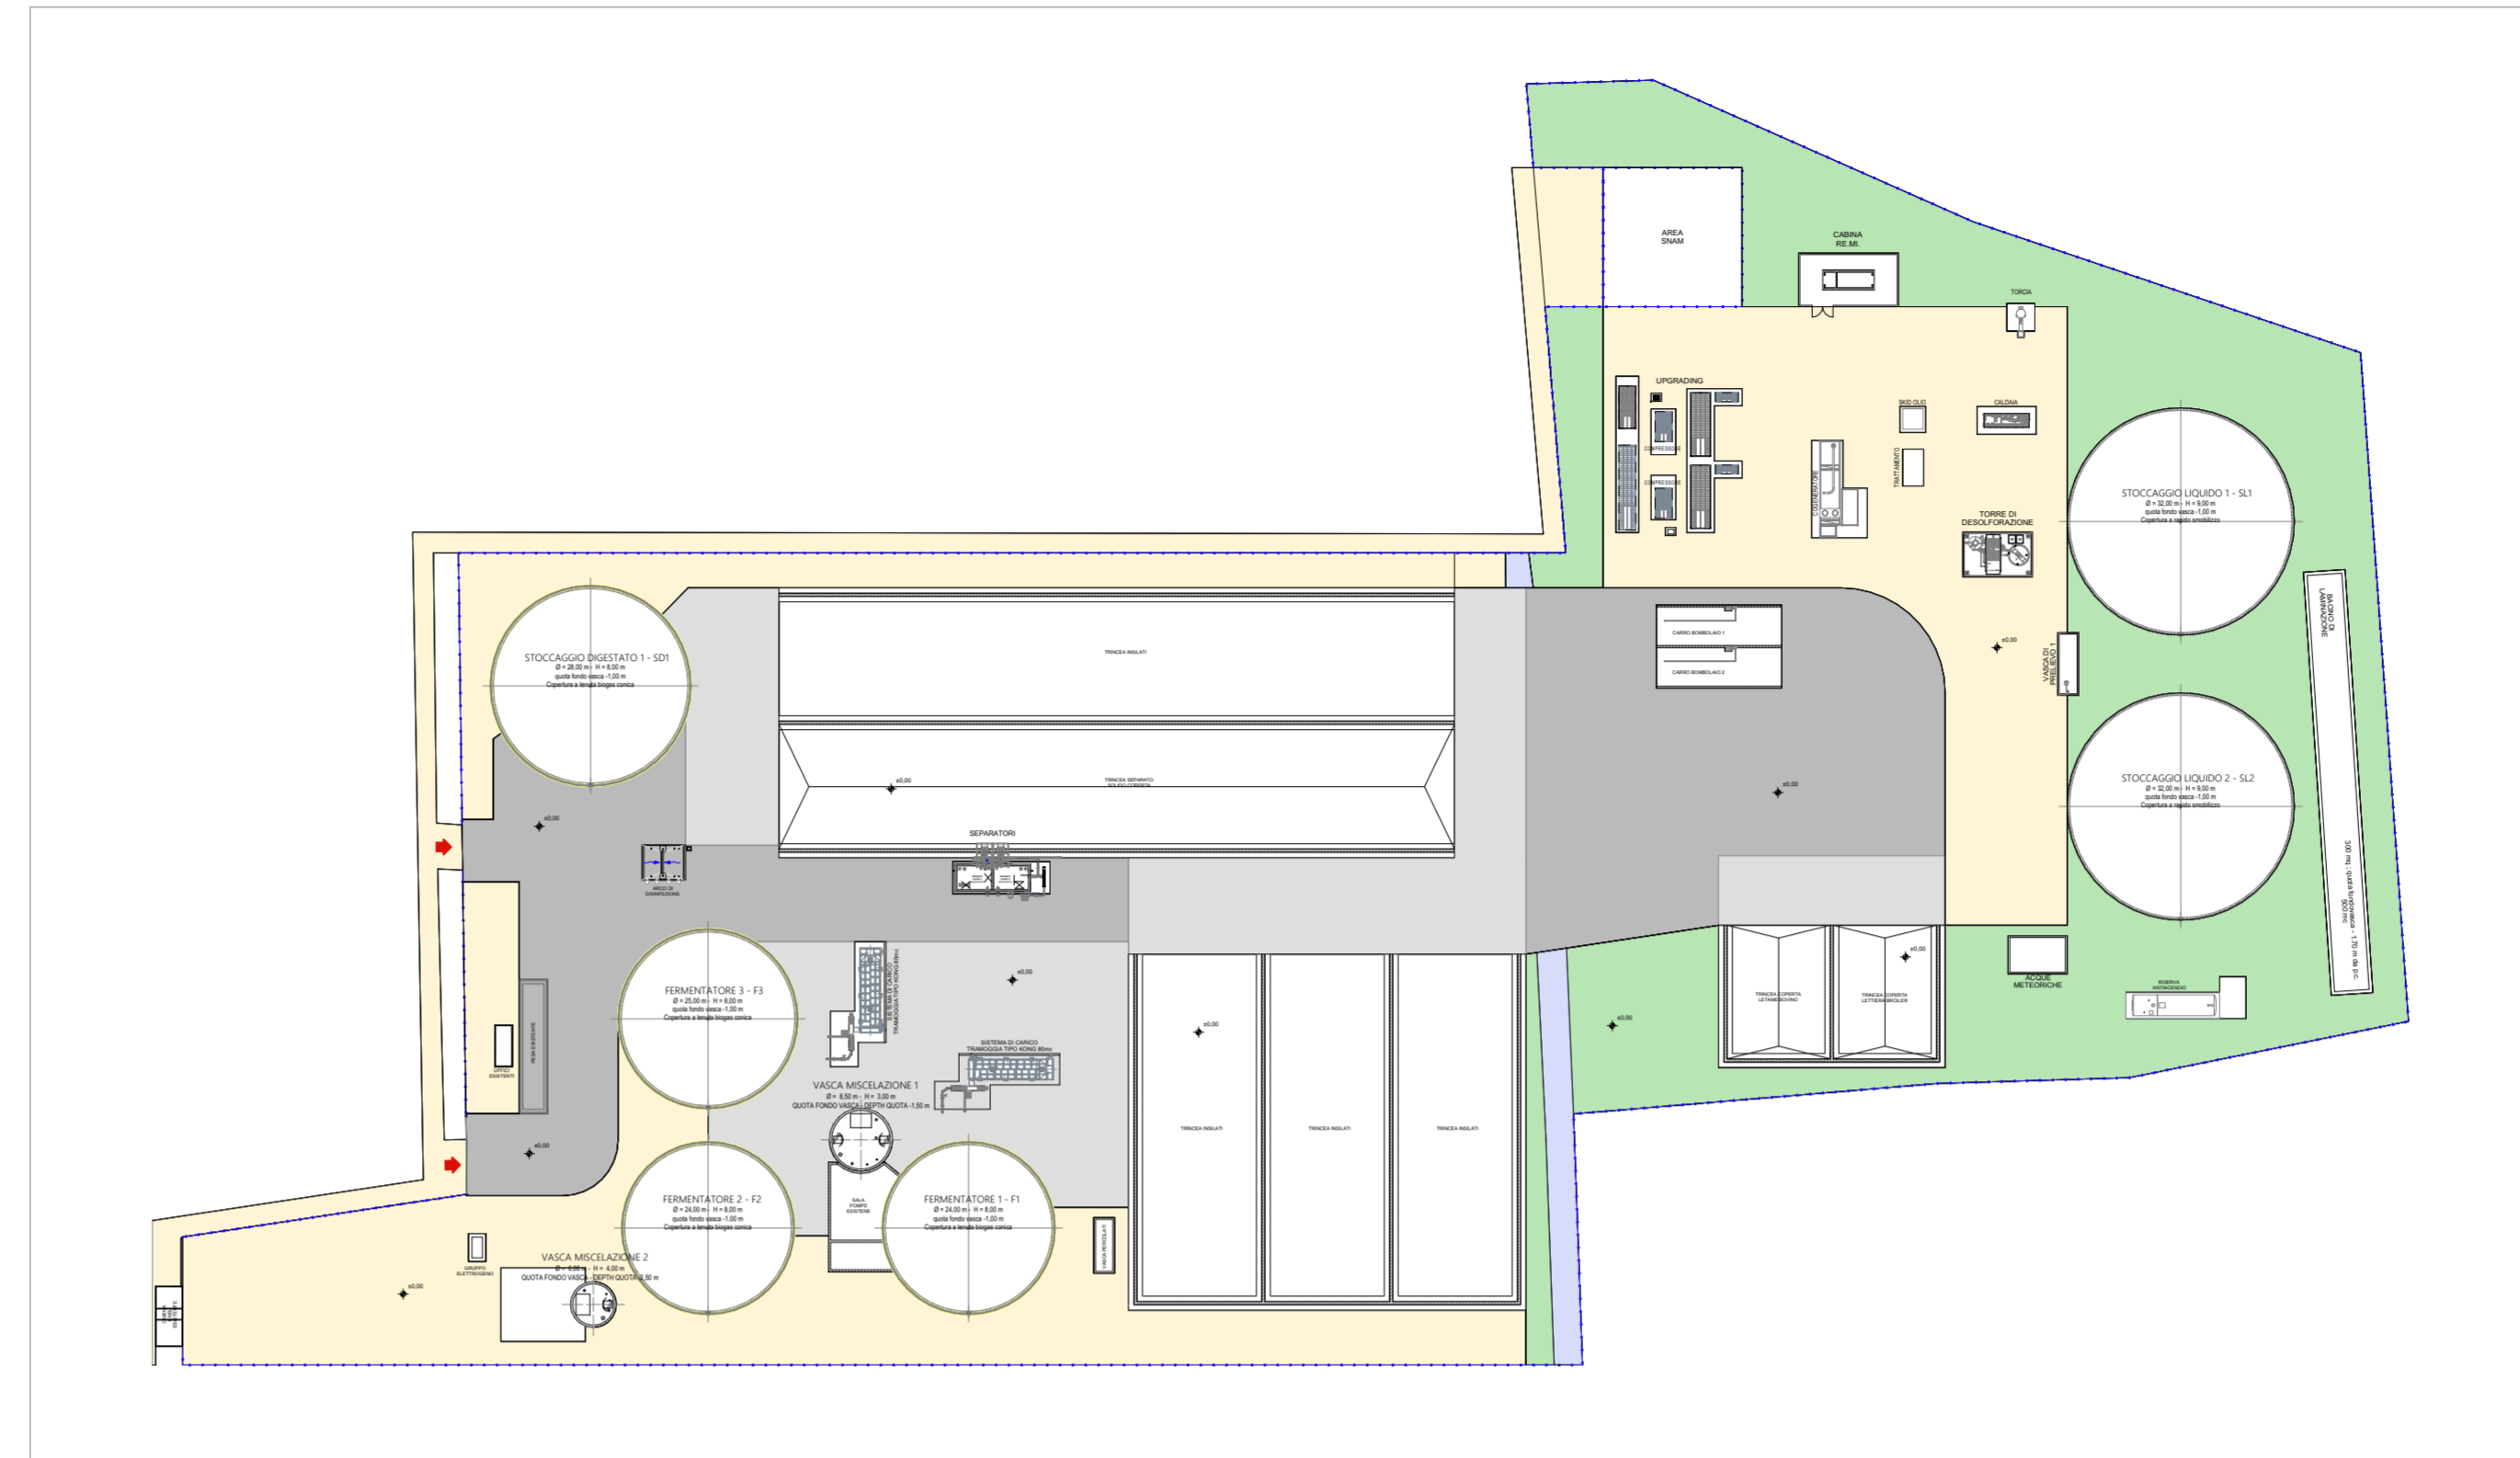

1:1000

PLANIMETRIA IMPIANTO AUTORIZZATO

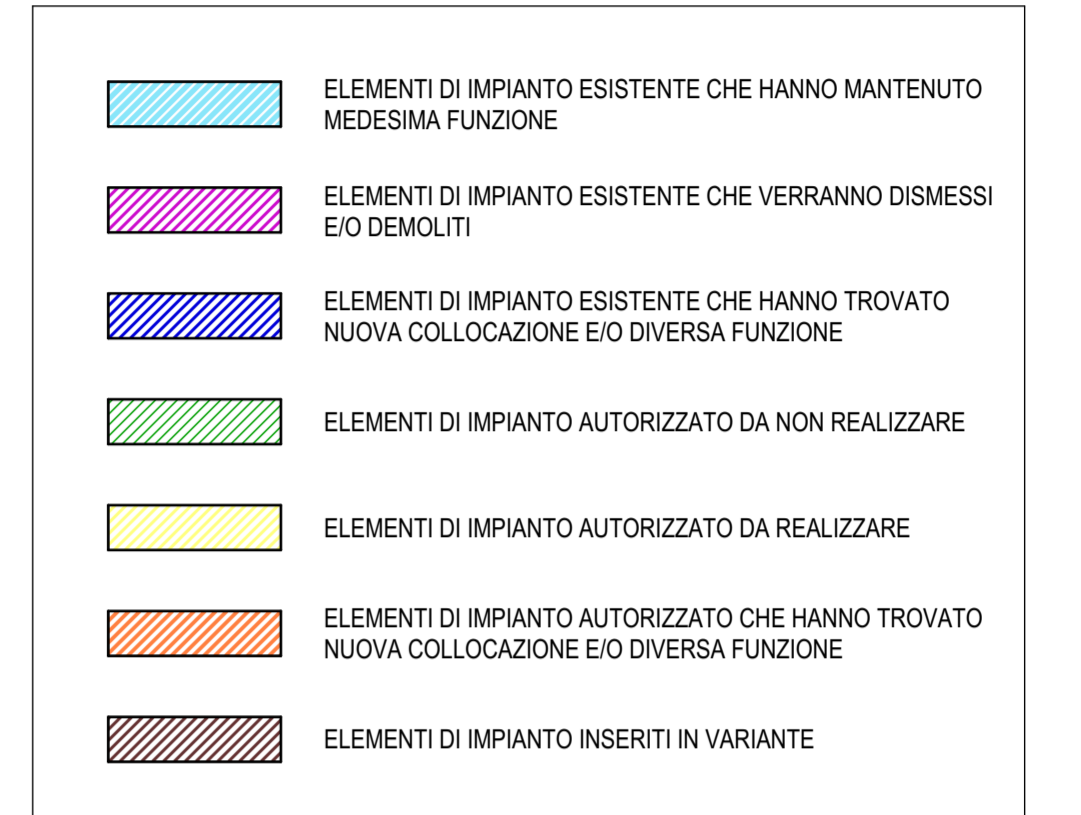

1:1000

PLANIMETRIA IMPIANTO IN VARIANTE



1:1000

PLANIMETRIA DI COMPARAZIONE

CUSTOMER COMMITTENTE					
BYS SOCIETA' AGRICOLA IMPIANTI S.R.L.					
REGISTERED OFFICE SEDE LEGALE		Via Tiburzio Donadon, 4 - Pordenone (PN) - CAP 33170			
PROJECT PROGETTO		RICONVERSIONE DI UN IMPIANTO BIOGAS PER LA PRODUZIONE DI BIOMETANO DI CAPACITA' PARI A 500 Sm³/h			
CONSTRUCTION SITE SITO CANTIERE		Via San Faustino - Casalmoro (MN) - CAP 46040			
TEAM WORK SQUADRA DI LAVORO					SIGNATURES AND STAMPS FIRMA E TIMBRI
EPC:					
PROGETTISTA:					
REV.	DATE DATA	DESCRIPTION DESCRIZIONE	PREPARED DISEGNATO	CHECKED CONTROLLATO	APPROVED APPROVATO
1	11/12/2025	REVISIONE	SEB	AD	PB
0	08/11/2024	PRIMA EMISSIONE	LB	LL	IDI
DOCUMENT CODE COD. DOCUMENTO					
CM_PLN_COMP_017_01					
TITLE TITOLO					
PLANIMETRIA DI COMPARAZIONE					
CLIENT CODE COD. CLIENTE		415-COMPARATIVA			
SCALE SCALA	SIZE FORMATO	A1+1	SHEET FOGLIO	FILE NAME NOME FILE	415-COMPARATIVA
PROGETTO FINANZIATO DALL'UNIONE EUROPEA	NEXT GENERATION EU	MISSIONE 2 COMPONENTE 2	INVESTIMENTO: 1,4 Sviluppo Biometano	NOME PROGETTO	
Finanziato dall'Unione europea <small>NextGenerationEU</small>		MINISTERO DELL'AMBIENTE E DELLA SICUREZZA ENERGETICA		CASALMORO ex SANTO STEFANO	
		Bioenerys Agri S.r.l. <small>Sede Legale: Via Tiburzio Donadon, 4 33170 Pordenone (PN) tel. +39 0434 36 36 01 bioenerysagri@pec.snam.it</small>		<small>C. F. - Reg. Imp. di Pordenone n. 01622740932 R.E.A. PN - 91277 - Capitale sociale Euro 100.000 i.v. Partita IVA n. 01622740932 - Società soggetta all'attività di direzione e coordinamento di Snam S.p.A.</small>	
www.bioenerys.it					
Il documento è di proprietà Bioenerys Agri S.r.l. È vietata la riproduzione anche parziale, o la cessione a terzi senza previa autorizzazione, ai sensi della vigente legislazione in materia. This document is the sole property of Bioenerys Agri S.r.l. No reproduction, copy, even partial or delivery to third parties is allowed, without prior written authorization, according to Italian laws.					